SEZIONE A_LC319 - AREE VERDI PRIVATE
SECTION A_LC319 - PRIVATE GREEN AREAS
1:200

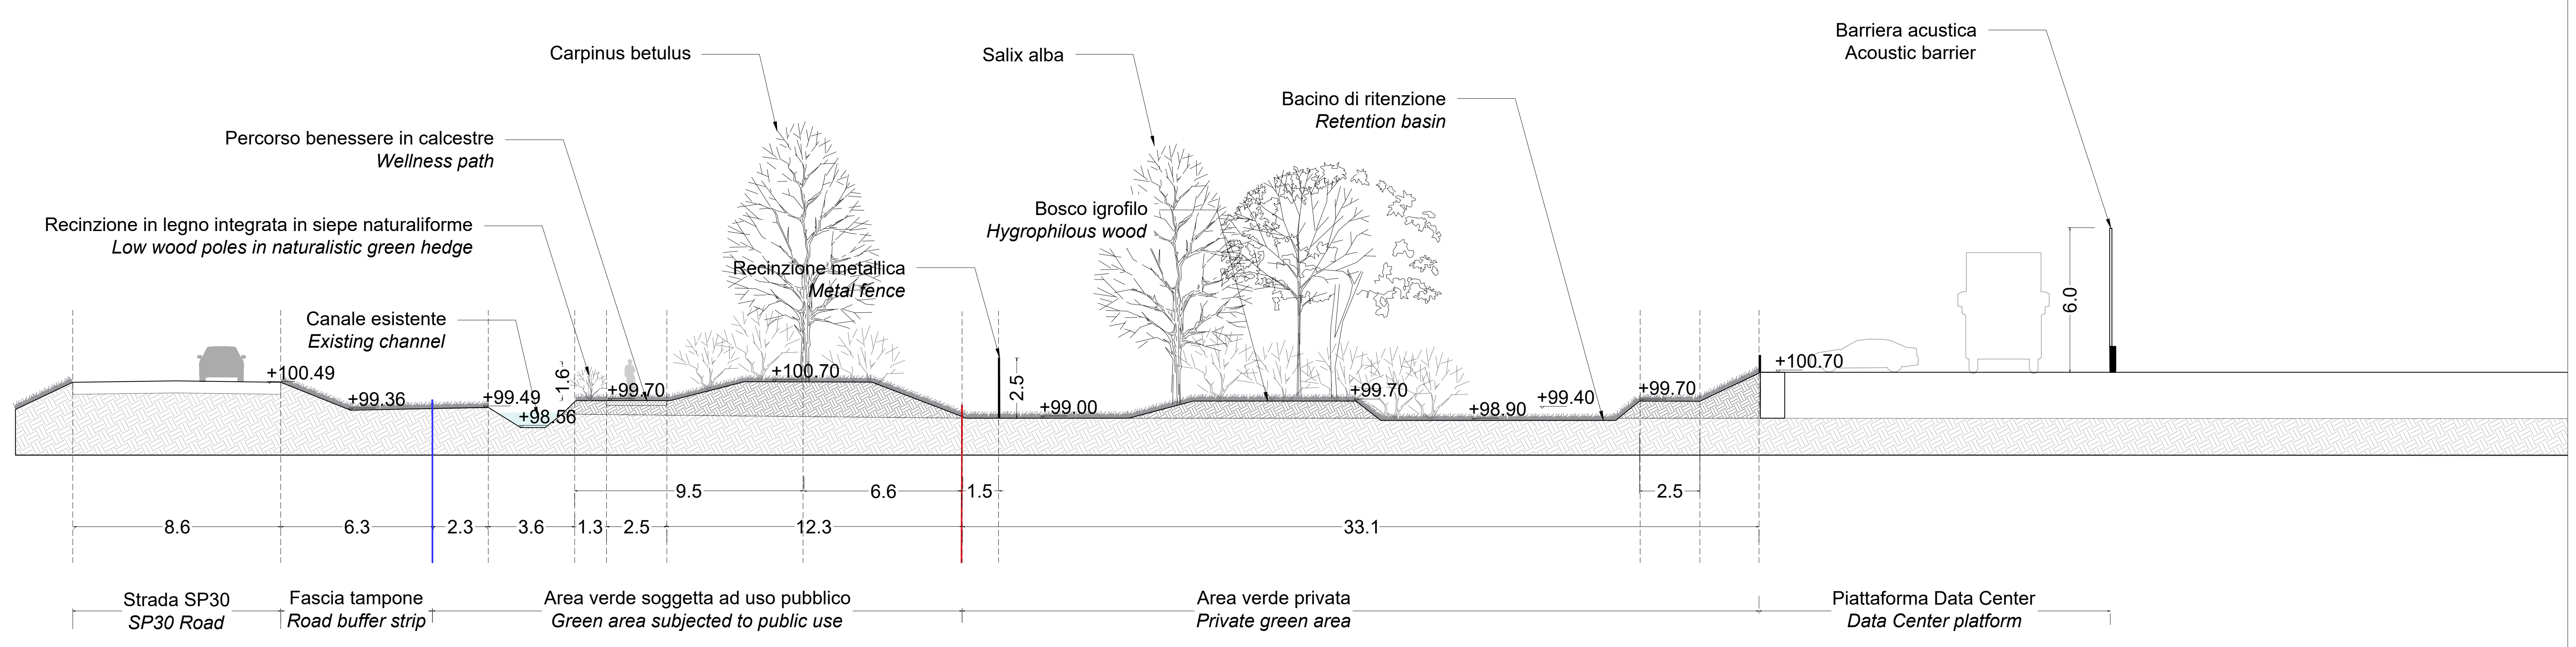
Barriera acustica
Acoustic barrier
Carpinus betulus
Salix alba
Bacino di ritenzione
Retention basin
Percorso benessere in calcestre
Wellness path
Bosco igrofilo
Hygrophilous wood
Recinzione in legno integrata in siepe naturaliforme
Low wood poles in naturalistic green hedge
Recinzione metallica
Metal fence
Canale esistente
Existing channel
6.0
1.6
2.5
+100.49
+99.36
+99.49
+98.56
+99.70
+100.70
+99.00
+99.70
+98.90
+99.40
+99.70
+100.70
9.5
6.6
1.5
2.5
8.6
6.3
2.3
3.6
1.3
2.5
12.3
33.1
Strada SP30
SP30 Road
Fascia tampone
Road buffer strip
Area verde soggetta ad uso pubblico
Green area subjected to public use
Area verde privata
Private green area
Piattaforma Data Center
Data Center platform

SEZIONE B_LC319 - AREE VERDI PRIVATE
SECTION B_LC319 - PRIVATE GREEN AREAS
1:200

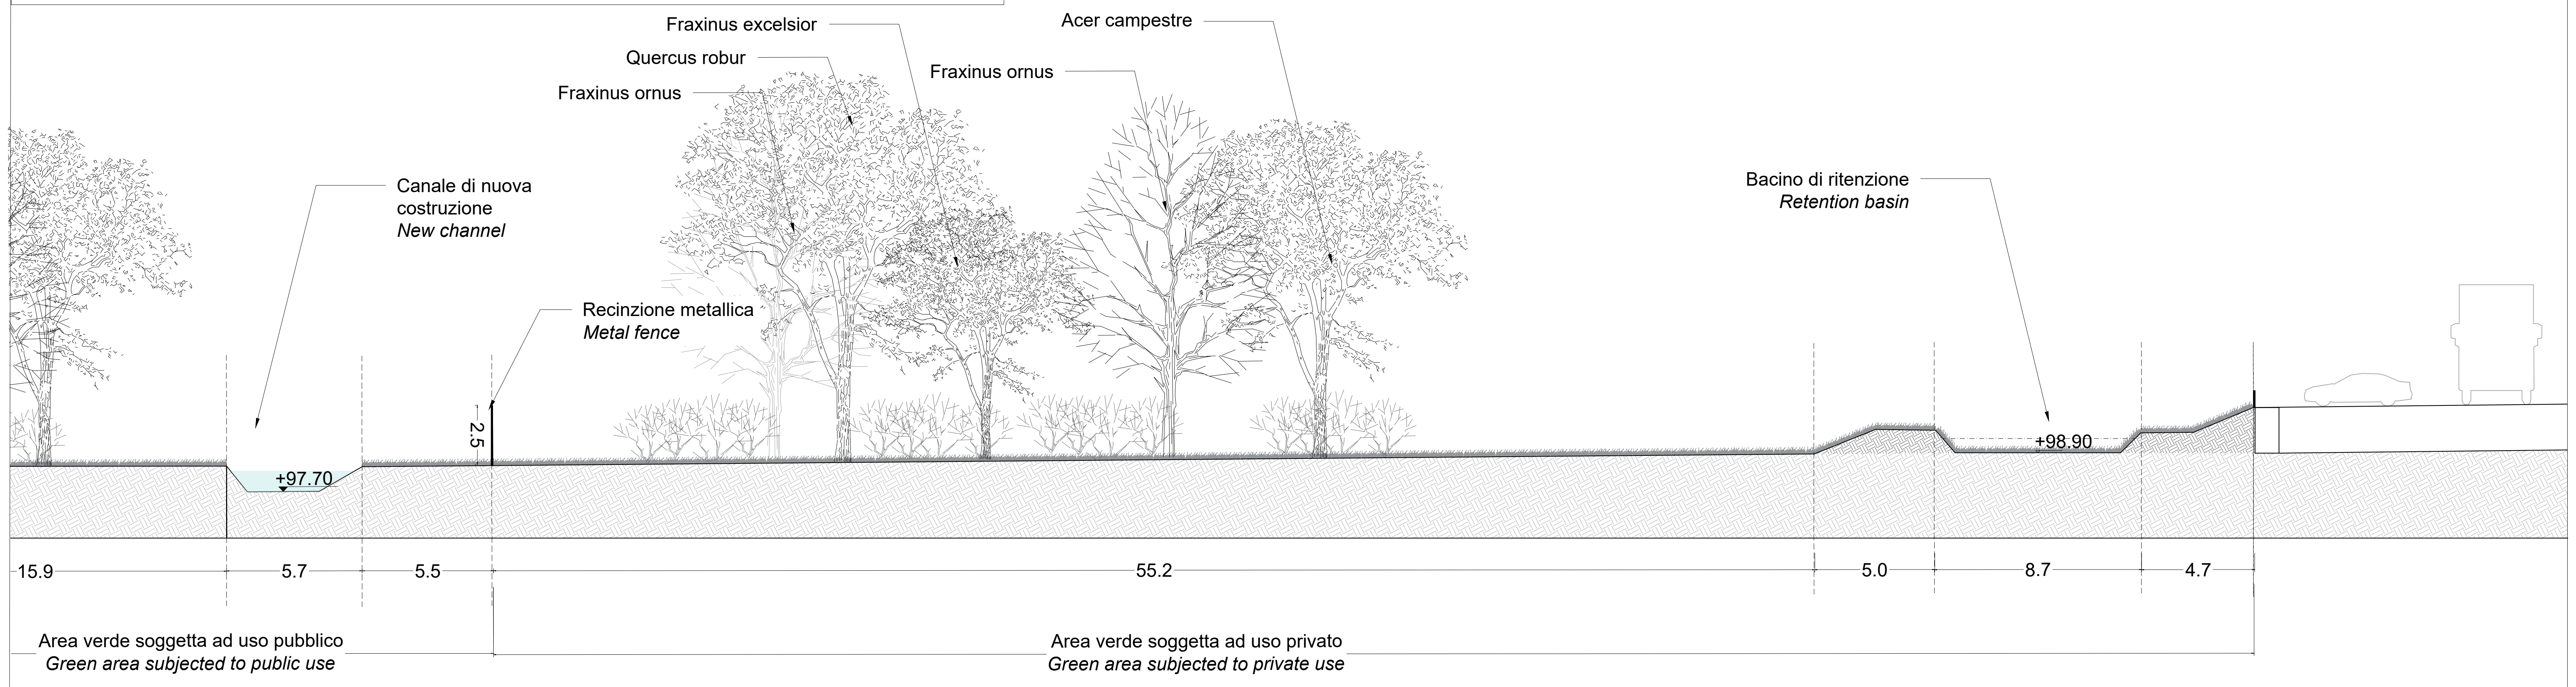
Fraxinus excelsior
Acer campestre
Quercus robur
Fraxinus ornus
Fraxinus ornus
Canale di nuova costruzione
New channel
Bacino di ritenzione
Retention basin
Recinzione metallica
Metal fence
2.5
+97.70
+98.90
15.9
5.7
5.5
55.2
5.0
8.7
4.7
Area verde soggetta ad uso pubblico
Green area subjected to public use
Area verde soggetta ad uso privato
Green area subjected to private use

SEZIONE C_LC319 - AREE VERDI PRIVATE
SECTION C_LC319 - PRIVATE GREEN AREAS
1:200

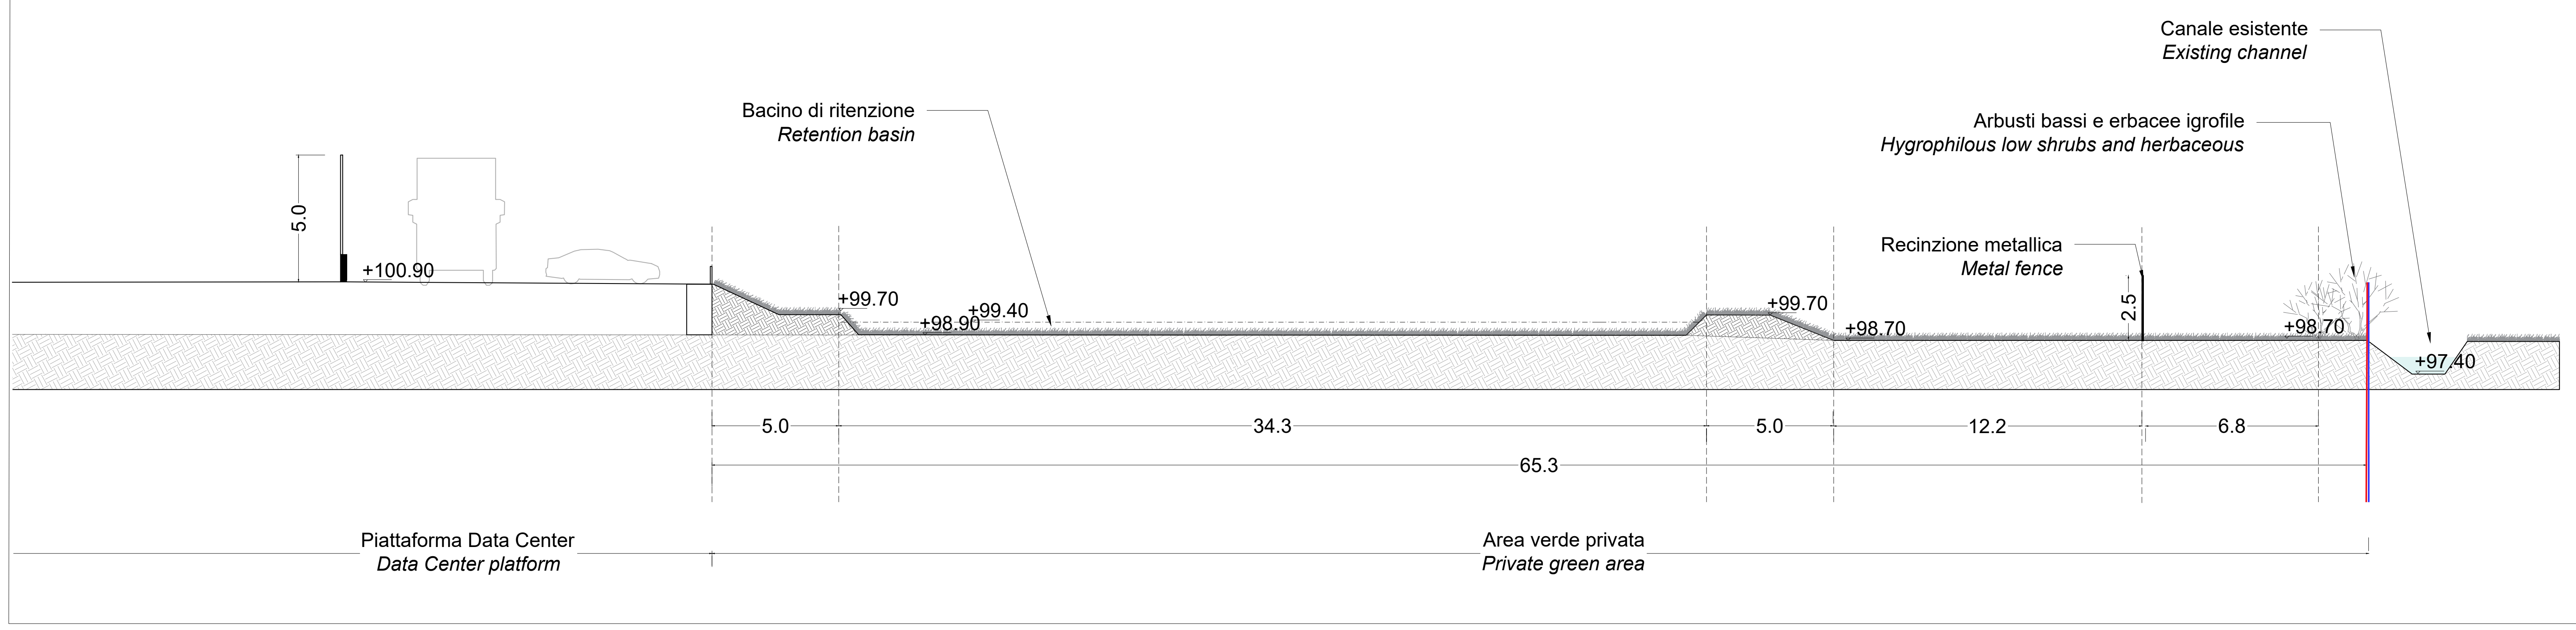
Canale esistente
Existing channel
Bacino di ritenzione
Retention basin
Arbusti bassi e erbacee igrofile
Hygrophilous low shrubs and herbaceous
Recinzione metallica
Metal fence
5.0
+100.90
+99.70
+98.90
+99.40
+99.70
+98.70
2.5
+98.70
+97.40
5.0
34.3
5.0
12.2
6.8
65.3
Piattaforma Data Center
Data Center platform
Area verde privata
Private green area

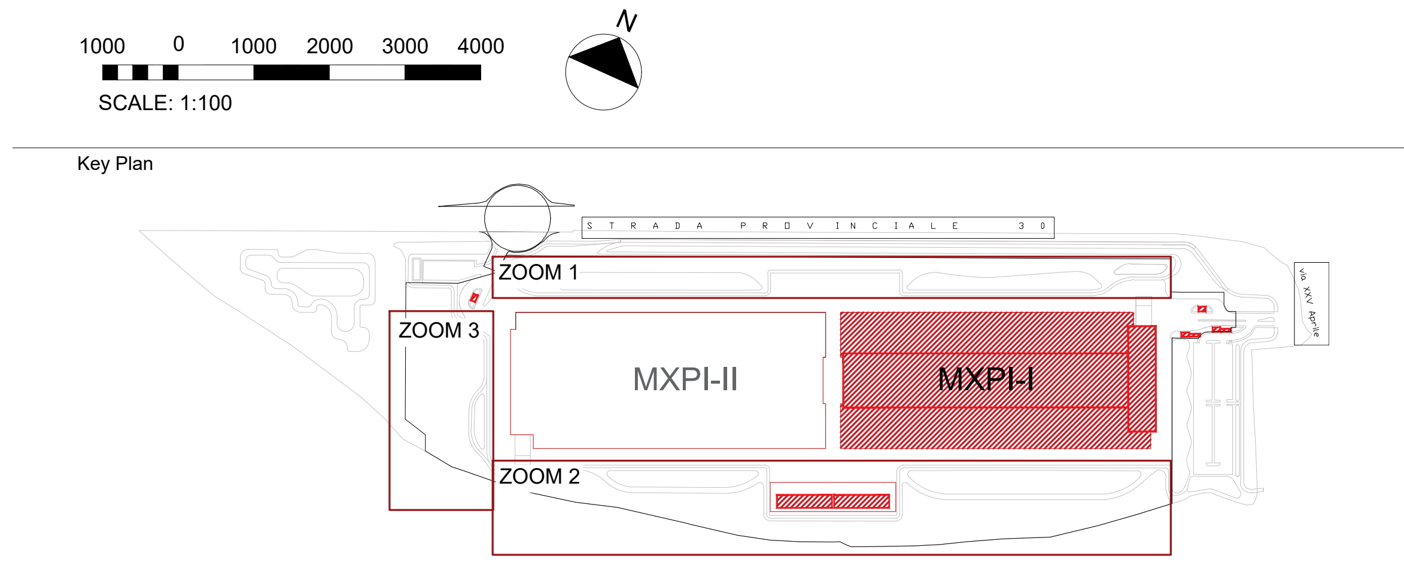
1000
0
1000
2000
3000
4000
SCALE: 1:100
N
Key Plan
STRADA PROVINCIALE 30
via XXV Aprile
ZOOM 1
ZOOM 2
ZOOM 3
MXPI-II
MXPI-I

COMUNE di NOVIGLIO

Piazza Roma, 1 - 20082 Noviglio (MI)

COMMITTENTE

NOVIGLIO DATACENTERS MXP I S.R.L.

via Broletto, 35 - 20121 MILANO

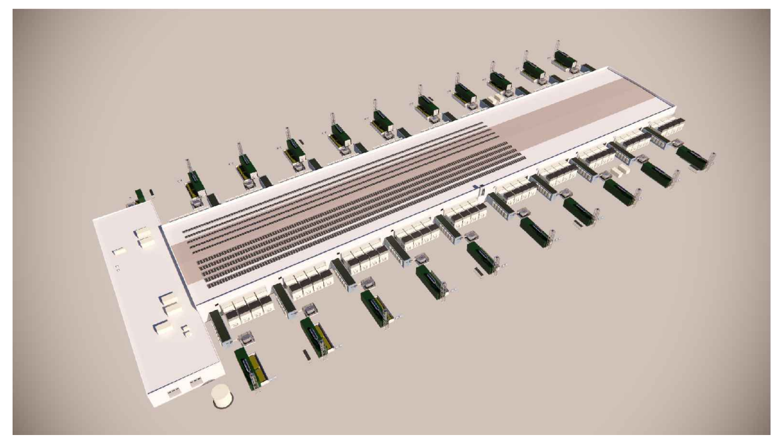

PROGETTO ARCHITETTONICO
STARCHING
Ripa di Porta Ticinese 75 - 20143 MILANO
tel 0287283000 fax 0287283067 e-mail mailbox@starching.it
Via Cristoforo Colombo 456 - 00145 ROMA
tel 0657287146 fax 0657138081 e-mail mailbox.roma@starching.it

GEOLOGO
SoilData Studio Associato
via Mario Greppi, 34/A - 23899 Robbiate (LC)
tel 0399280280 fax 0399289091 e-mail soildata@soildata.it

CONSULENTE ACUSTICO
TECNICAMBIENTE
Via Vincenzo Russo 9 - 20127 MILANO
tel/fax 0228040510 e-mail info@tecnicambiente.it

PROGETTO IMPIANTI
ARIATTA Ingegneria dei Sistemi SPA
Via Elba, 12 - 20144 MILANO
tel 024990271 fax 024692845 e-mail ariatta@ariatta.it

CONSULENTE OPERE ESTERNE
Ingegneri Consulenti
Via Frua 22 - 20146 MILANO
tel 0248518862 e-mail info@ingegnericonsulenti.com

PROGETTO STRUTTURALE
Redesco Structural Engineering
Via Vincenzo Gioberti, 5 - 20123 MILANO
tel 024699020 fax 02436478 e-mail redesco@redesco.it

CONSULENTE PAESAGGIO
P'NV
Via Vincenzo Vela, 1 - 20133 MILANO
tel 0283548848 e-mail info@parcnouveau.com

PROGETTAZIONE ANTINCENDIO
AFC Srl
Via Leon Battista Alberti, 6 - 20149 MILANO
tel/fax +39 0245479688 e-mail info@afcsrl.it

Oggetto

PERMESSO DI COSTRUIRE

art. 20, d.P.R. 6 giugno 2001, n. 380 e s.m.i. - art.7 d.P.R. 7 settembre 2010, n. 160

COSTRUZIONE DI DATA CENTER SITO NEL COMUNE DI NOVIGLIO Frazione Santa Corinna
(in conformità al Piano Attuativo adottato con delibera del 14/12/2021)

Categoria	BUILDING PERMIT - BP1	Emissione DATA	Vers.	Dis.	VERSIONE
SEZIONI SISTEMAZIONI ESTERNE (SECTIONS- GREEN MITIGATION)		14/12/2022	00	FRDP	EMISSIONE
Elaborato n° LC-319-BP1	SCALA 1: 200				
Nome file LC-319-BP1-Lan_Sec	Codice commessa P10424				
Controllato FD	Approvato LM				

Disegno di proprieta' dello Studio Starching S.r.l. - Tutti i diritti riservati a norma di legge.